


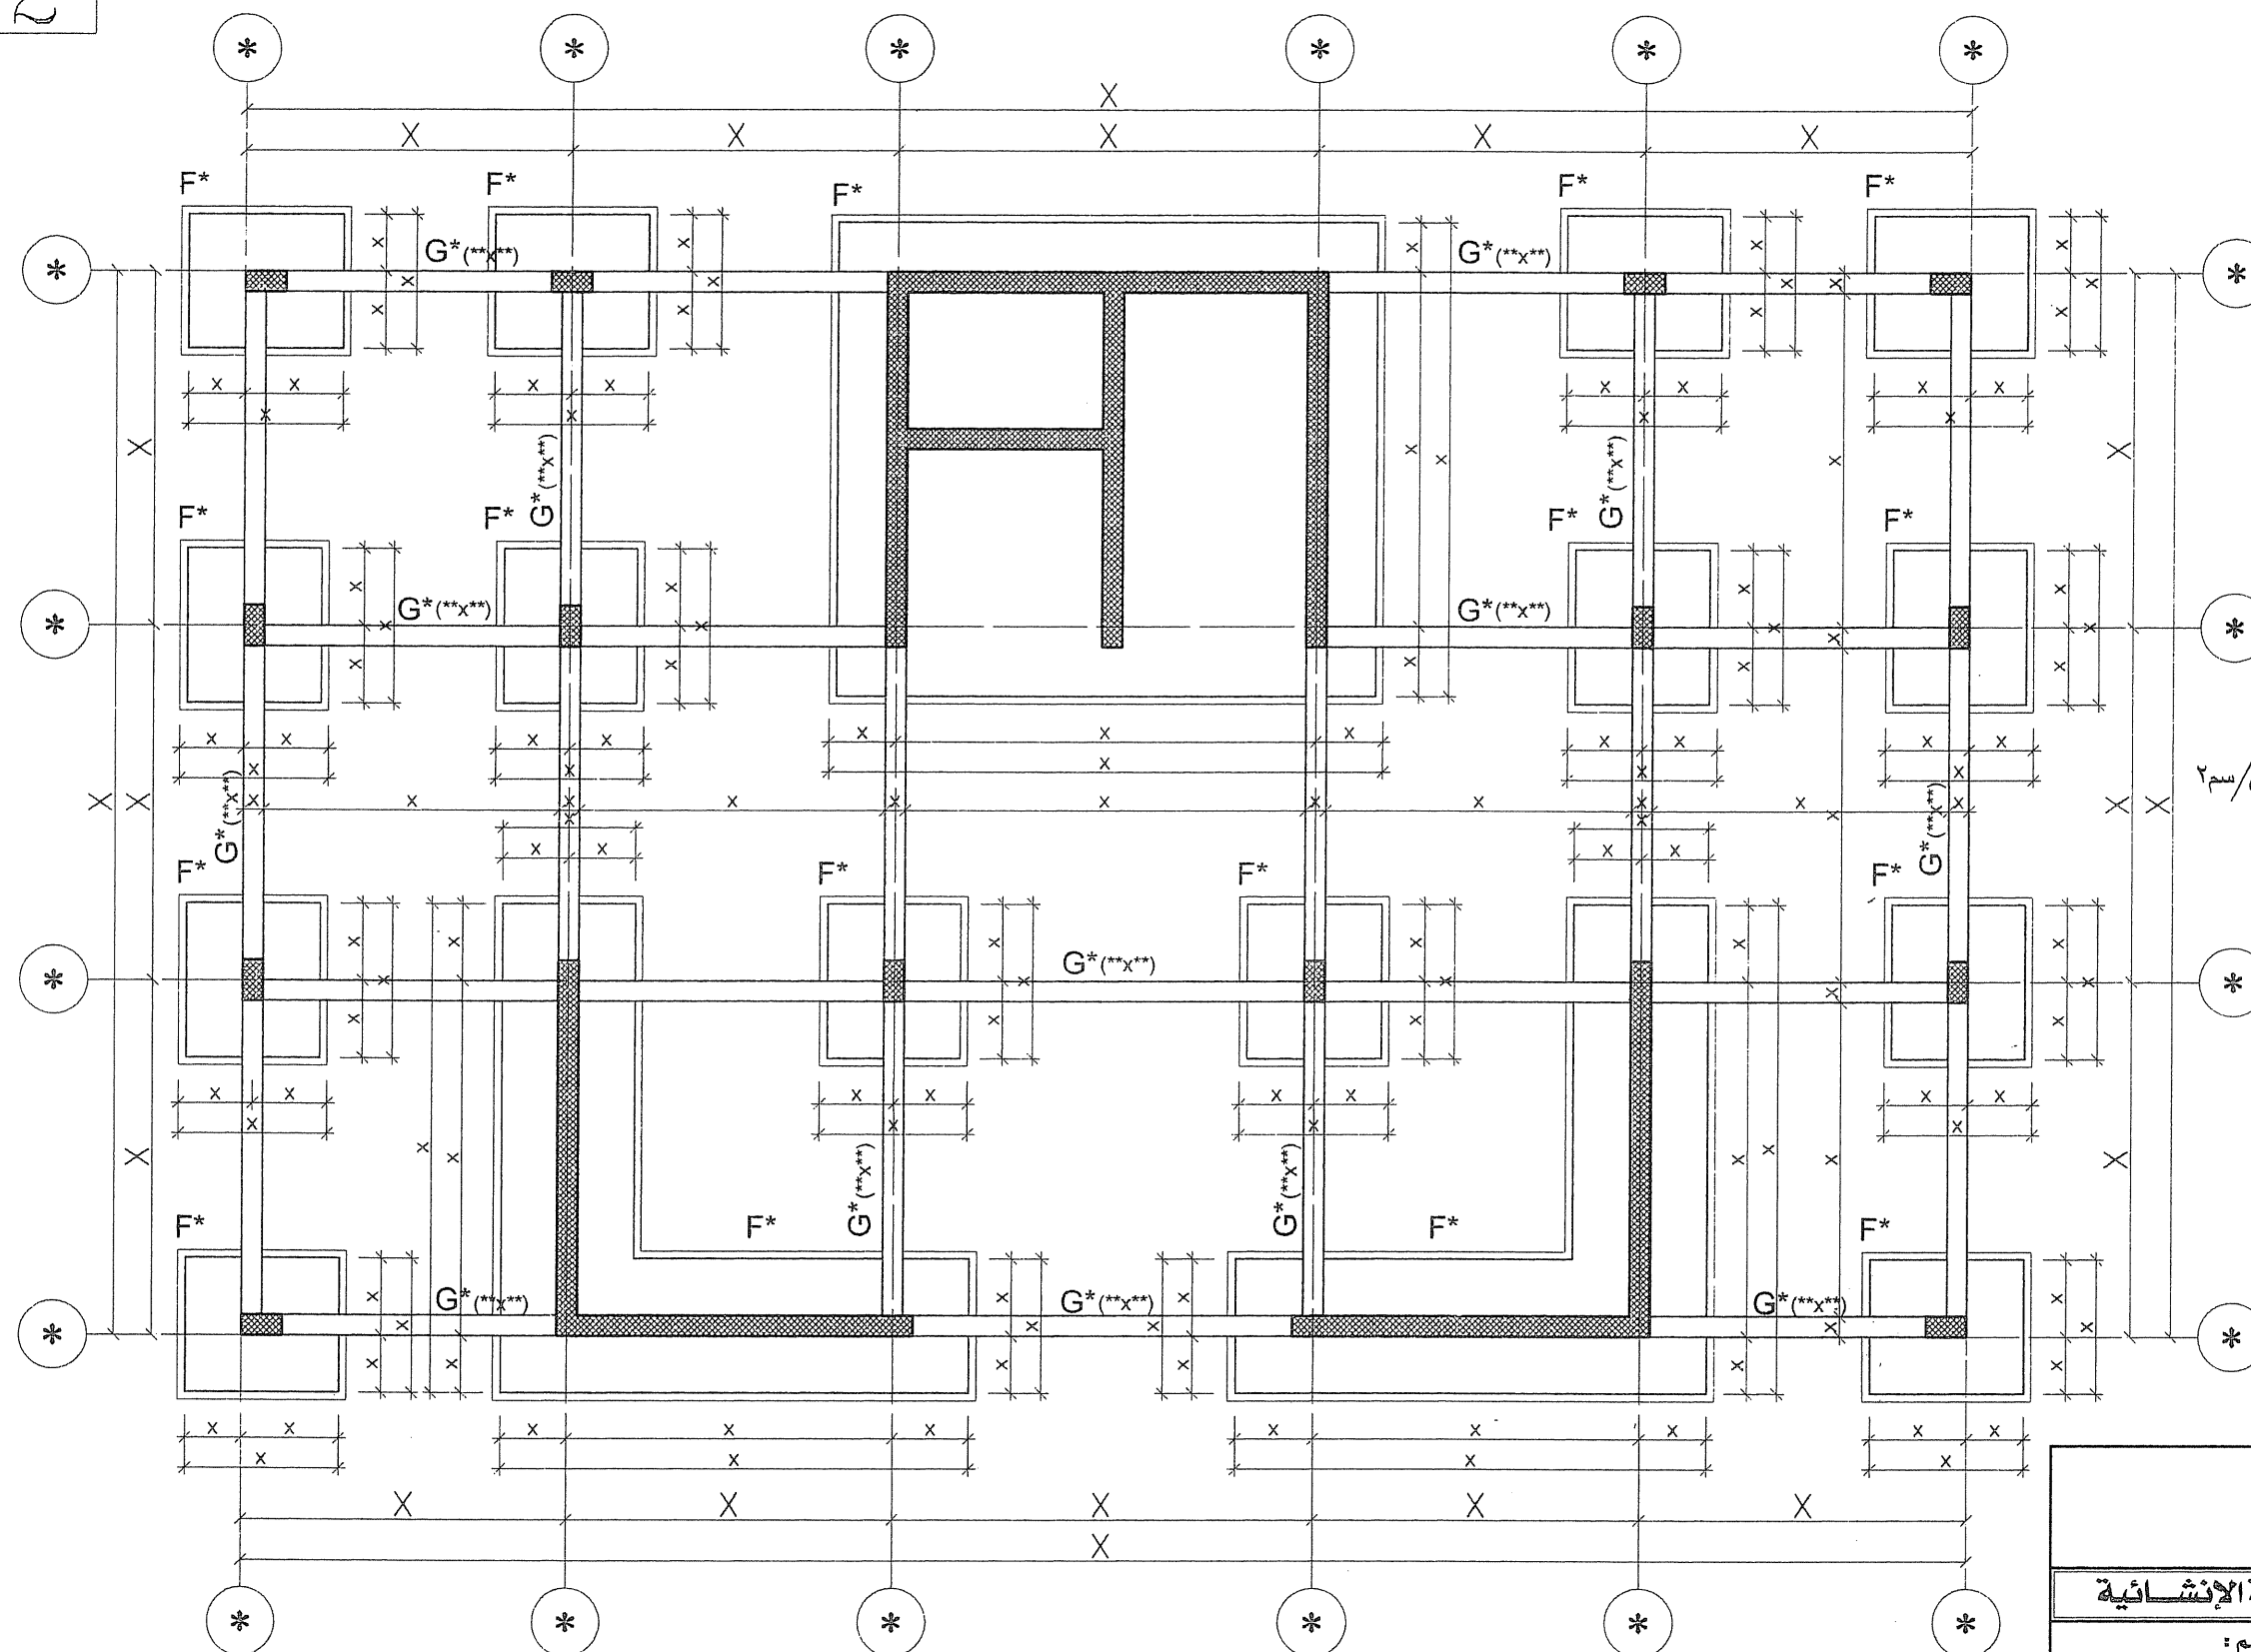

ملاحظات

- ١- انظر الملاحظات العامة في اللوحة رقم ٠٠٠٠
- ٢- حسبت الأساسات على تحمل تربة مسموح قدره ٠٠٠ كغ/سم^٢
- ٣- منسوب التأسيس **. *
- ٤- انظر تفاصيل الأساسات في اللوحة رقم ٠٠٠٠

الجمهورية العربية السورية وزارة مشروع			
الدراسة الإنشائية		الجهة الدارسة	
المهندس المصمم :		الطابق / المبنى :	
رسم :		م اللوحة :	
اعتماد :		م اللوحة :	
رقم اللوحة : ST-01	رقم المشروع :	الكتلة :	م اللوحة :
تدقيق :		مقياس الرسم :	م اللوحة :
التاريخ : أيلول ٢٠٠٦		مسقط الأساسات والشيناجات	