



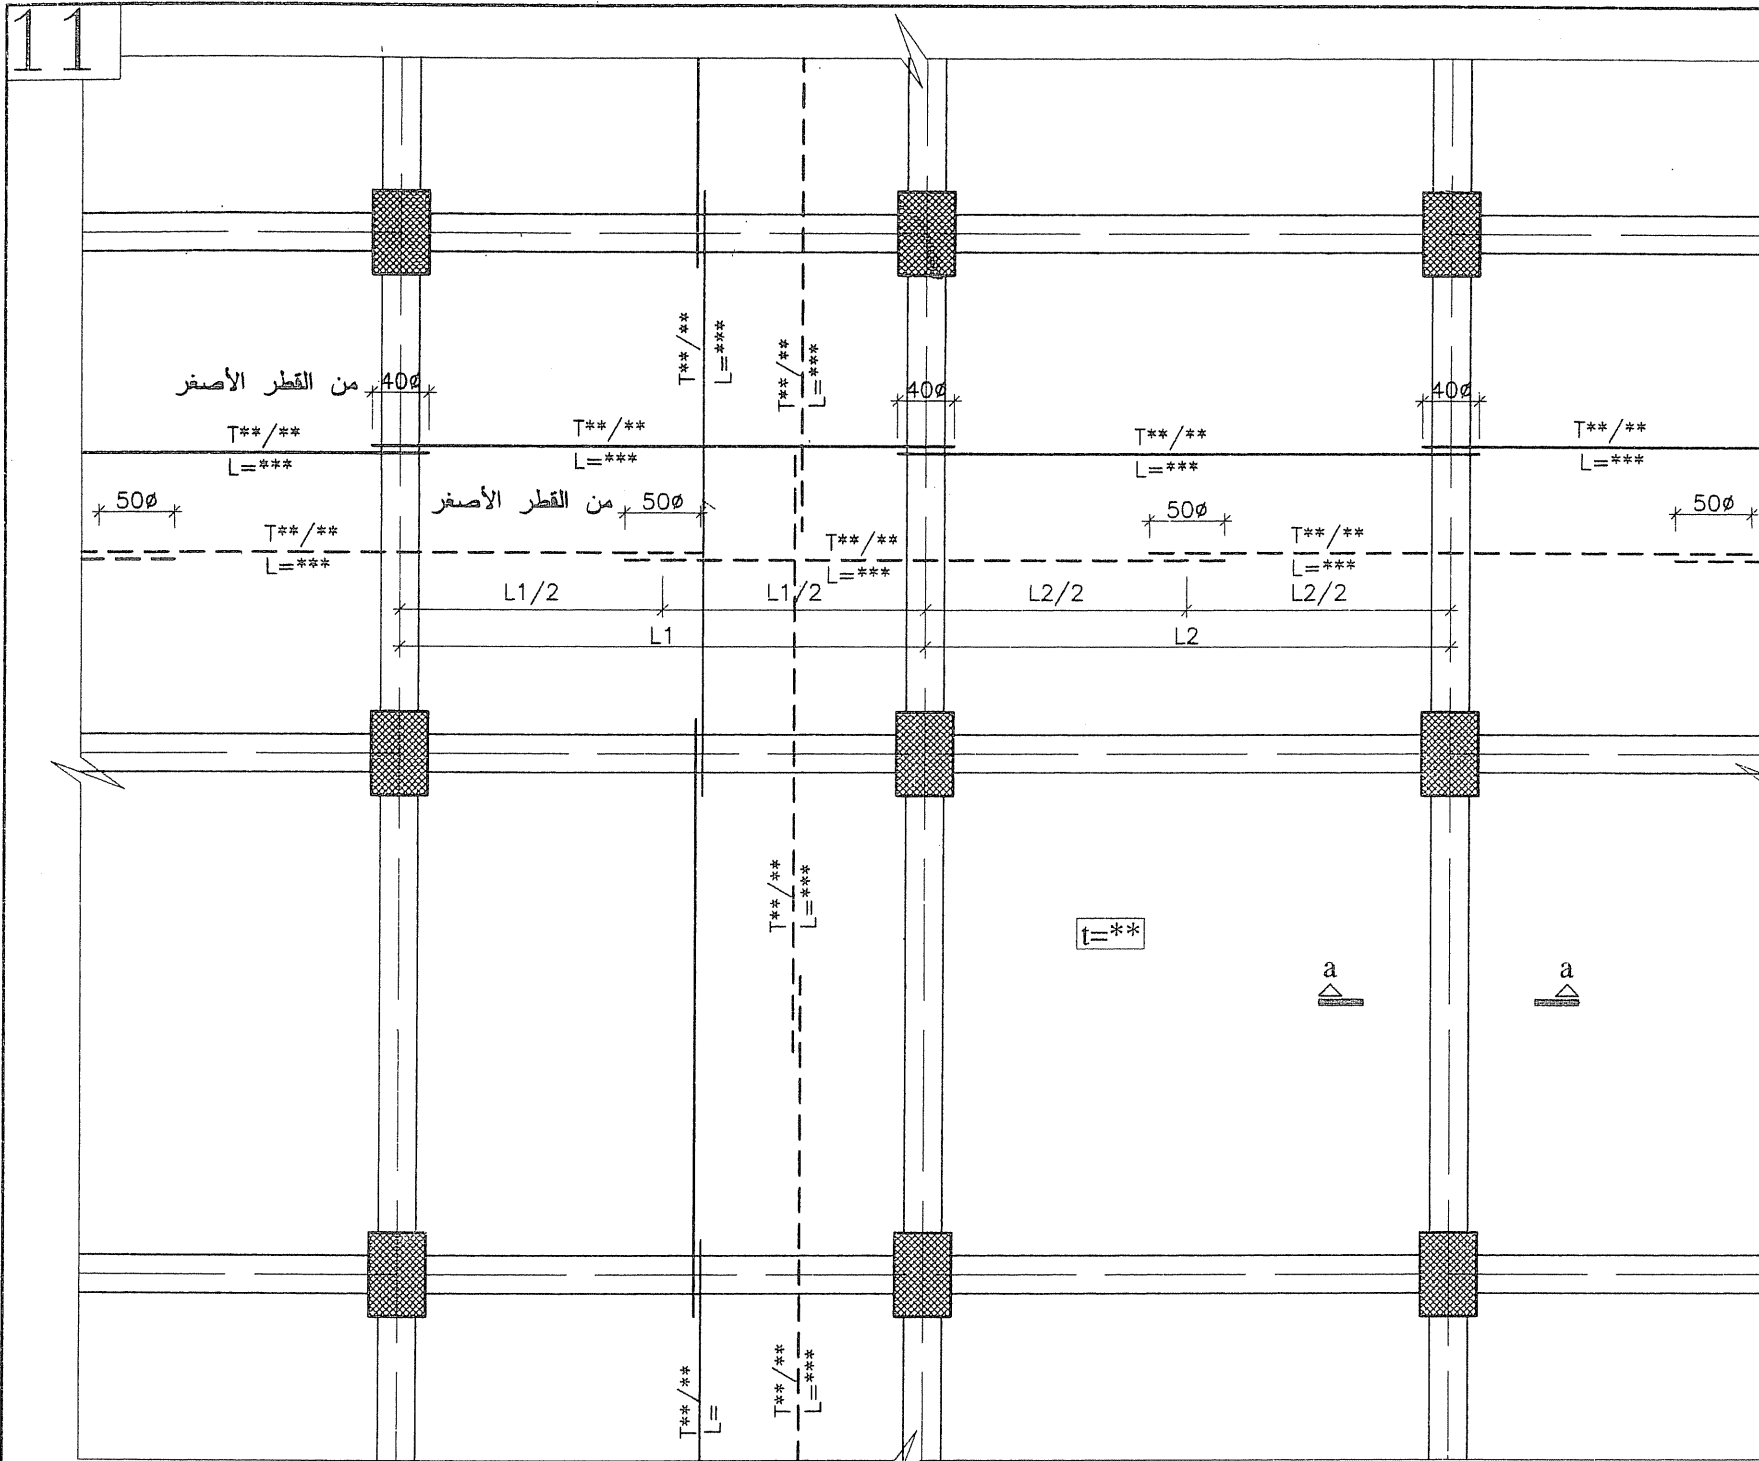


مسقط الحصىرة

Sc. 1/100

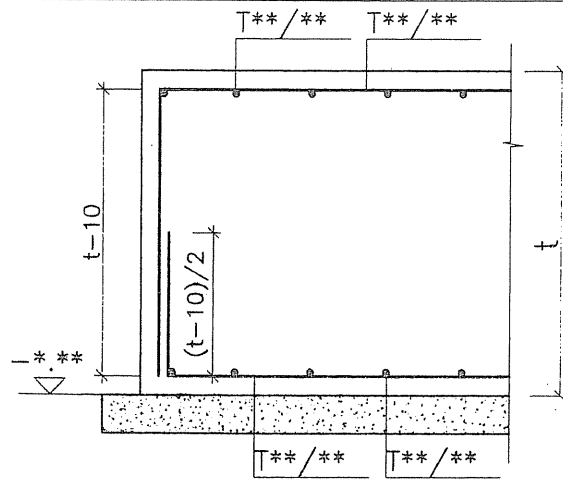

مقطع في طرف الحصىرة

Sc. 1/20

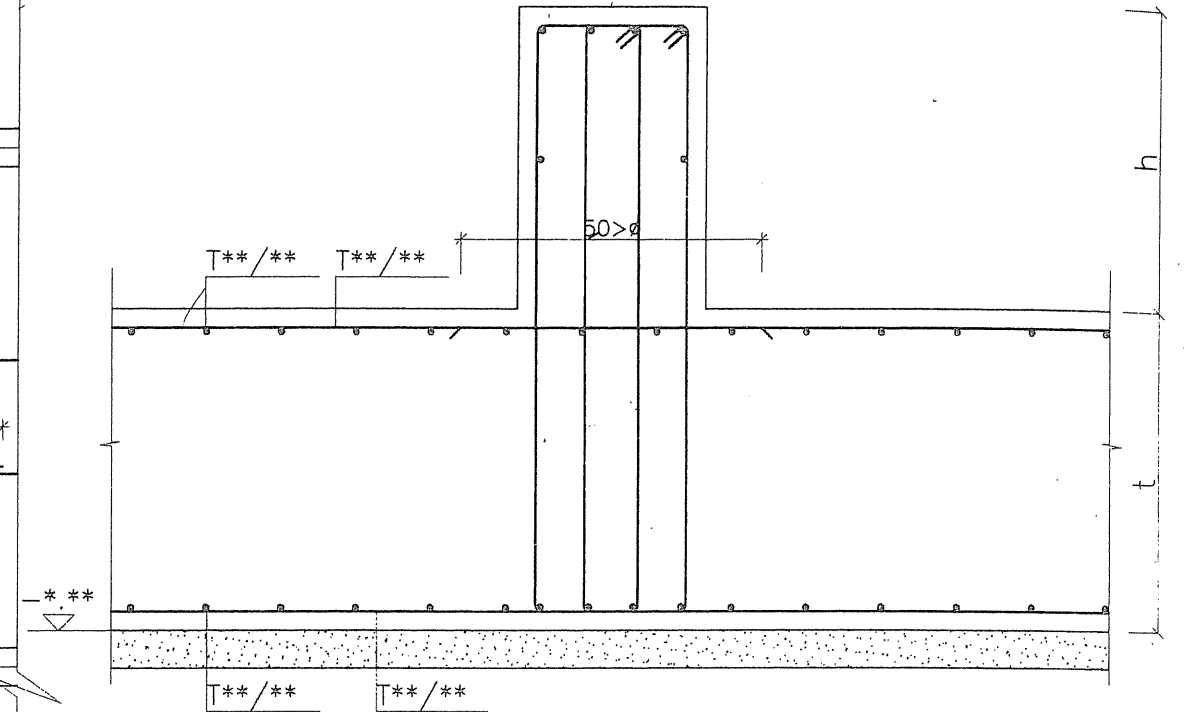

Section a-a

Sc. 1/100

ملاحظات

- 1- انظر الملاحظات العامة في اللوحة رقم ٠٠٠٠.
- 2- الخط المنقط ----- يشير إلى التسليح السفلي
الخط المستمر ————— يشير إلى التسليح العلوي
- 3- يضاف كراسي لحمل التسليح الطولي بمعدل لا يقل عن كرسي واحد لكل ٢م.
- 4- التسليح المبين في المسقط يعطي الشكل ومواقع وصل القضبان ويمكن أن يختلف بين موقع وآخر ، ويمكن أن يختلف أيضاً بين الشرائح المسندية (نصف عرض الفتحة المتمحورة مع المساند) وبين الشرائح المجازية (نصف عرض الفتحة في وسط المجاز) ، ويجب التفريق بين وصل القضبان وبين تراكبها عندما تكون معرضة لإجهادات شادة حيث يؤخذ التراكب 50Ø للتسليح السفلي (من القطر الأصفر) و 70Ø للتسليح العلوي (من القطر الأصفر)
- 5- لاجابة لقطع قضبان التسليح إذا كان طول فتحتين أقصر من الطول النظامي لقضبان التسليح حوالي (12 m)

الجمهورية العربية السورية			
وزارة			
مشروع			
الدراسة الإنشائية		الجهة الدارسة	
المهندس المصمم :			
رسم :			
اعتماد :		المبنى / الطابق :	
رقم اللوحة :	رقم المشروع :		
ST-10		الكتلة :	
	تدقيق :	مقياس الرسم :	
		التاريخ :	
		أيلول ٢٠٠٦	
		اسم اللوحة :	
		تفصيلات نموذجية لحصىرة	
		ذات جوانز مقلوبة	