



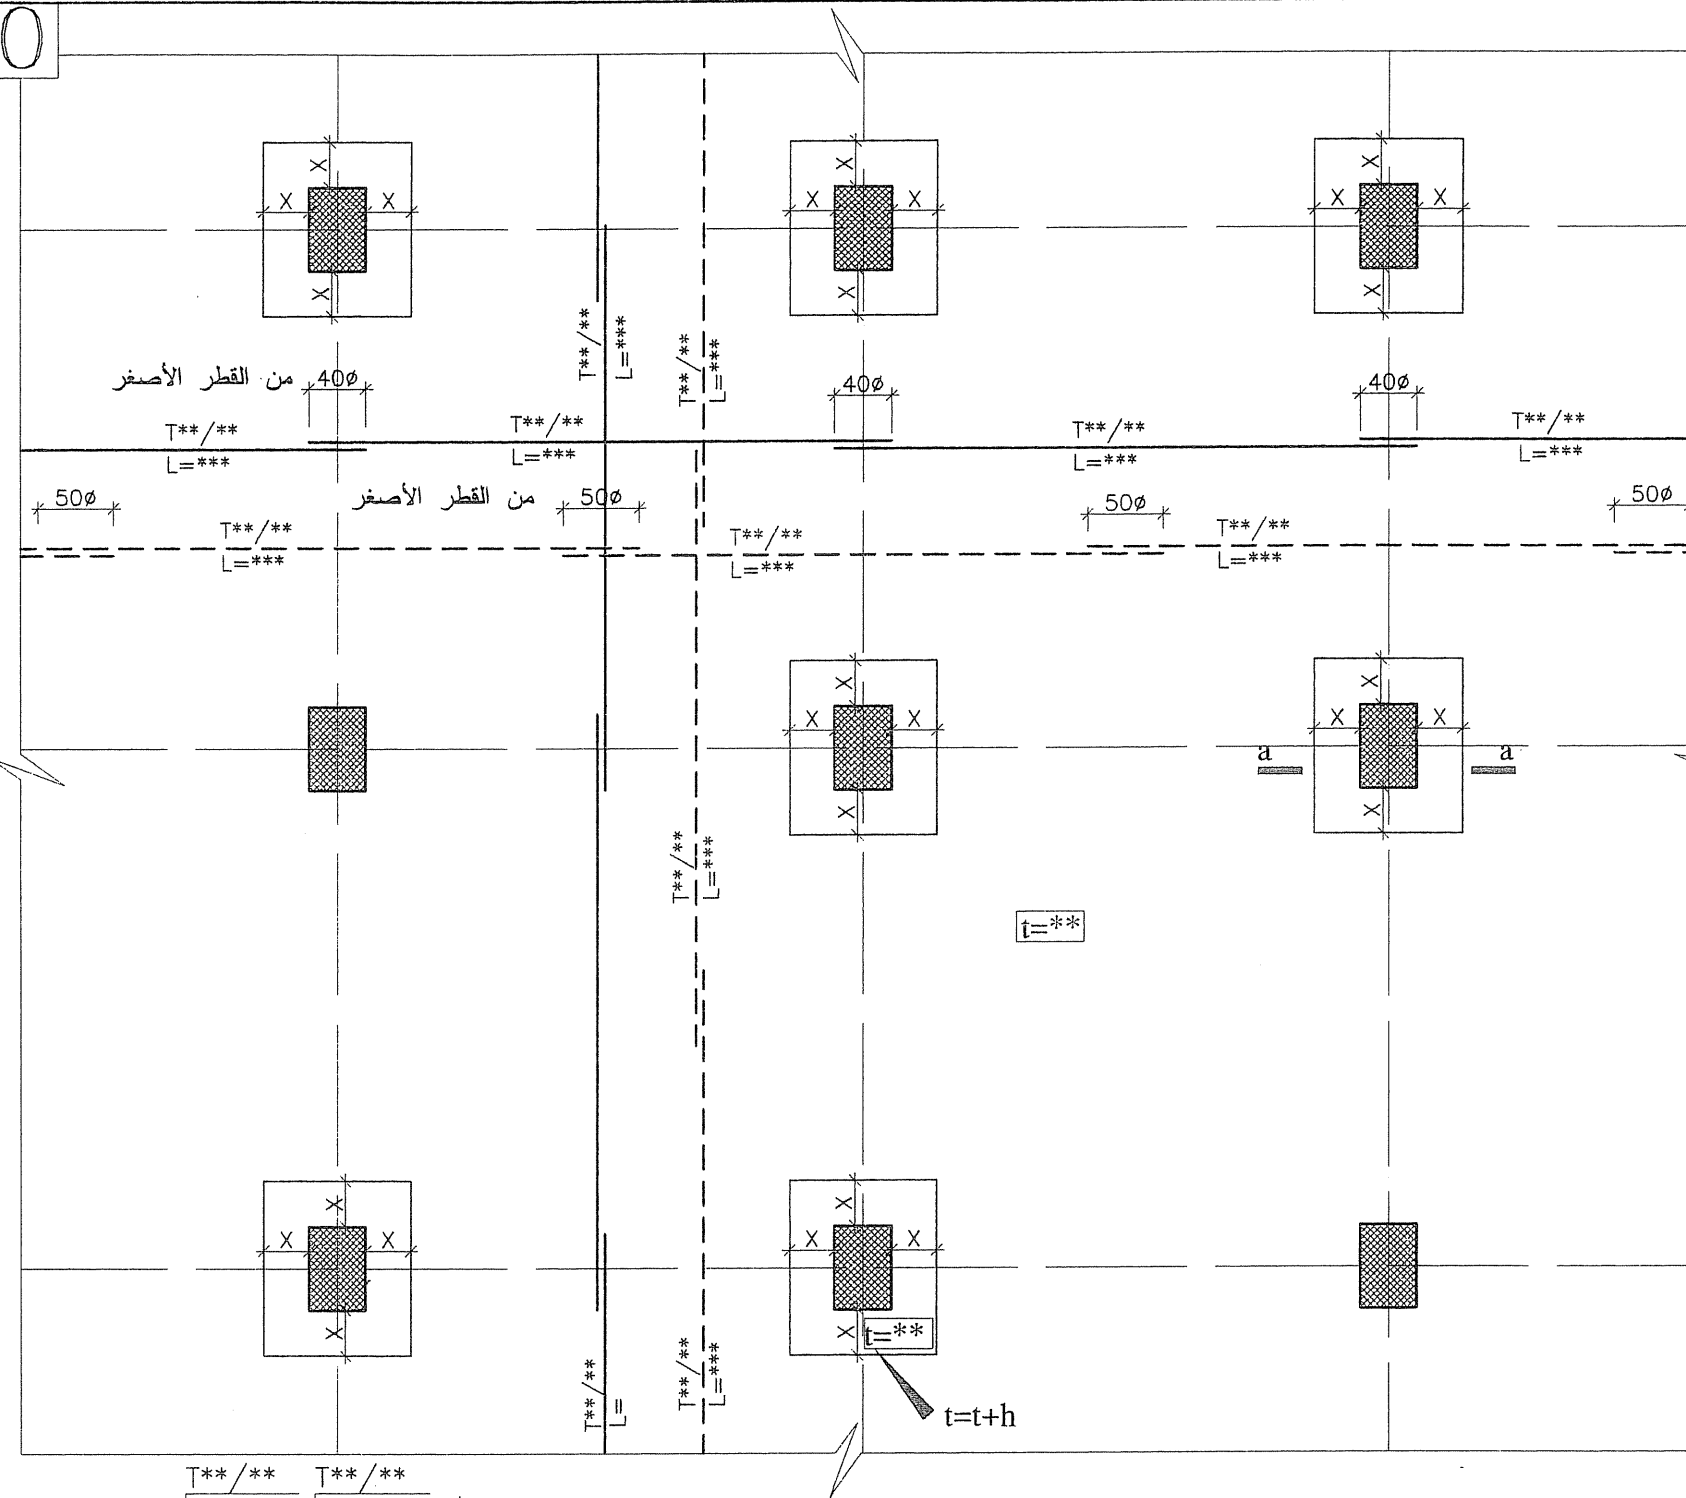


مسقط الحصيرة

Sc. 1/100

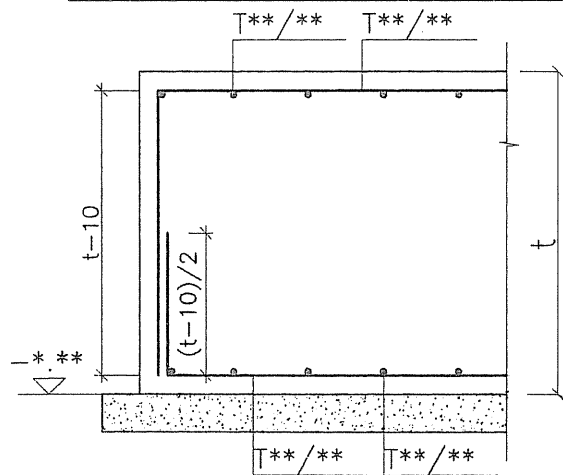

مقطع في طرف الحصيرة

Sc. 1/20

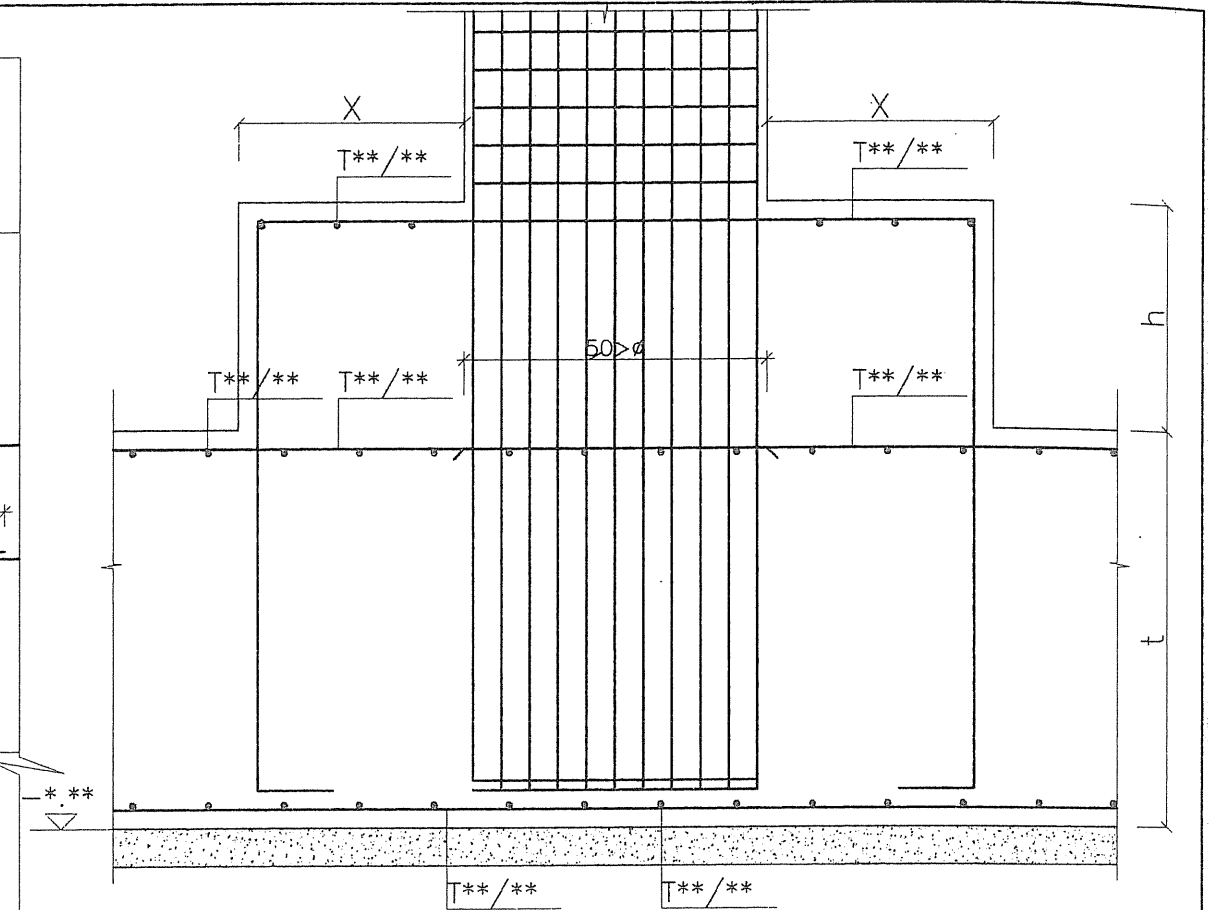

Section a-a

Sc. 1/20

ملاحظات

- 1- انظر الملاحظات العامة في اللوحة رقم ٠٠٠٠
- 2- الخط المنقط ----- يشير إلى التسليح السفلي
الخط المستمر ————— يشير إلى التسليح العلوي
- 3- تضاف كراسي لحمل التسليح العلوي بمعدل لا يقل عن كرسي واحد لكل ٢م
- 4- التسليح المبين في المسقط يعطي الشكل ومواقع وصل القضبان ، ويمكن أن يختلف بين موقع وآخر ، ويمكن أن يختلف أيضاً بين الشرائح المسندية (نصف عرض الفتحة المتمحورة مع المساند) وبين الشرائح المجازية (نصف عرض الفتحة في وسط المجاز) ويجب التفريق بين وصل القضبان وبين تراكبها عندما تكون معرضة لإجهادات شادة حيث يؤخذ التراكب 500 للتسليح السفلي (من القطر الأصغر) و 700 للتسليح العلوي (من القطر الأصغر)

الجمهورية العربية السورية			
وزارة			
مشروع			
الدراسة الإنشائية		الجهة الدارسة	
المهندس المصمم :			
رسم :			
اعتماد :		المبنى / الطابق :	
رقم اللوحة : ST-09	رقم المشروع :	الكتلة :	اسم اللوحة : تفصيلات نموذجية لحصيرة ذات سماكة ثابتة
تدقيق :		مقياس الرسم :	
		التاريخ : أيلول ٢٠٠٦	