



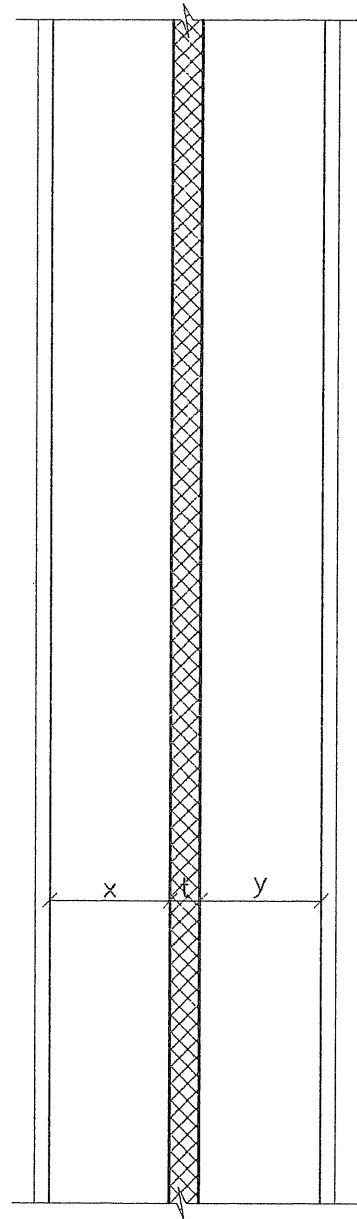

مسقط أساس جدار استتادي

Sc. 1/50

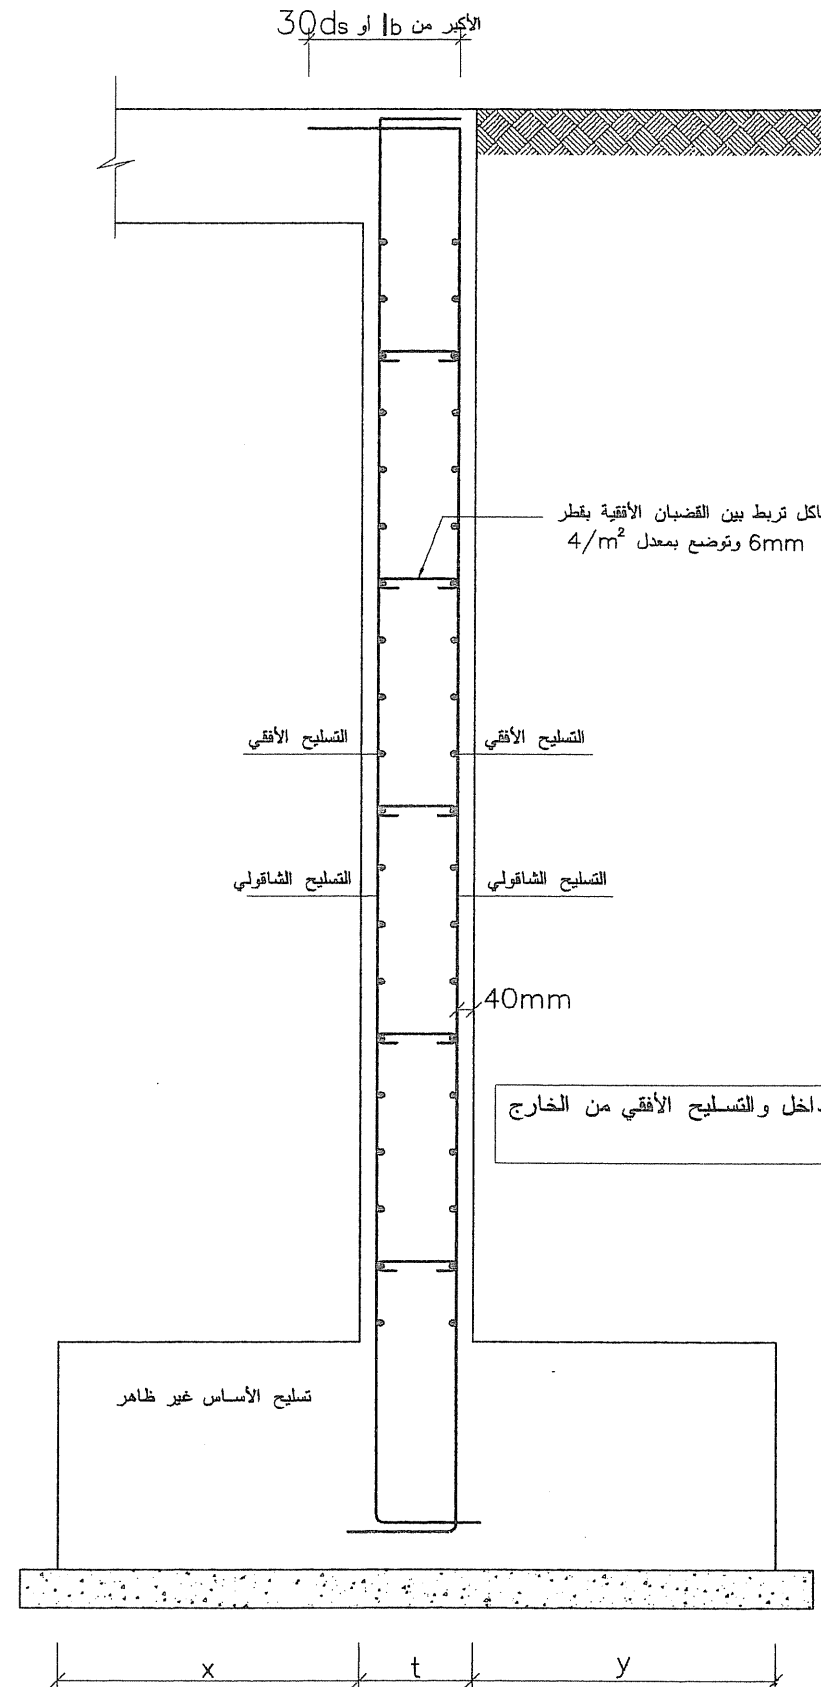

$$y = x + (\text{يحدد حسب الارتفاع})$$

Section X-X

Sc. 1/20

ملاحظات

- ١- انظر الملاحظات العامة في اللوحة رقم ٠٠٠٠
- ٢- انظر مسقط الأساسات في اللوحة رقم ٠٠٠٠

الجمهورية العربية السورية			
وزارة			
مشروع			
الدراسة الإنشائية		الجهة الدارسة	
المهندس المصمم :			
رسم :			
اعتماد :		المبنى / الطابق :	
رقم اللوحة :	رقم المشروع :		
ST-06		اسم اللوحة :	
تدقيق :	مقياس الرسم :		
	التاريخ :	تفاصيل الجدران الاستنادية	
	أيلول ٢٠٠٦		